


Исходный план	Стадия	Лист	Листов
	РП	1	2
RemPlanner			

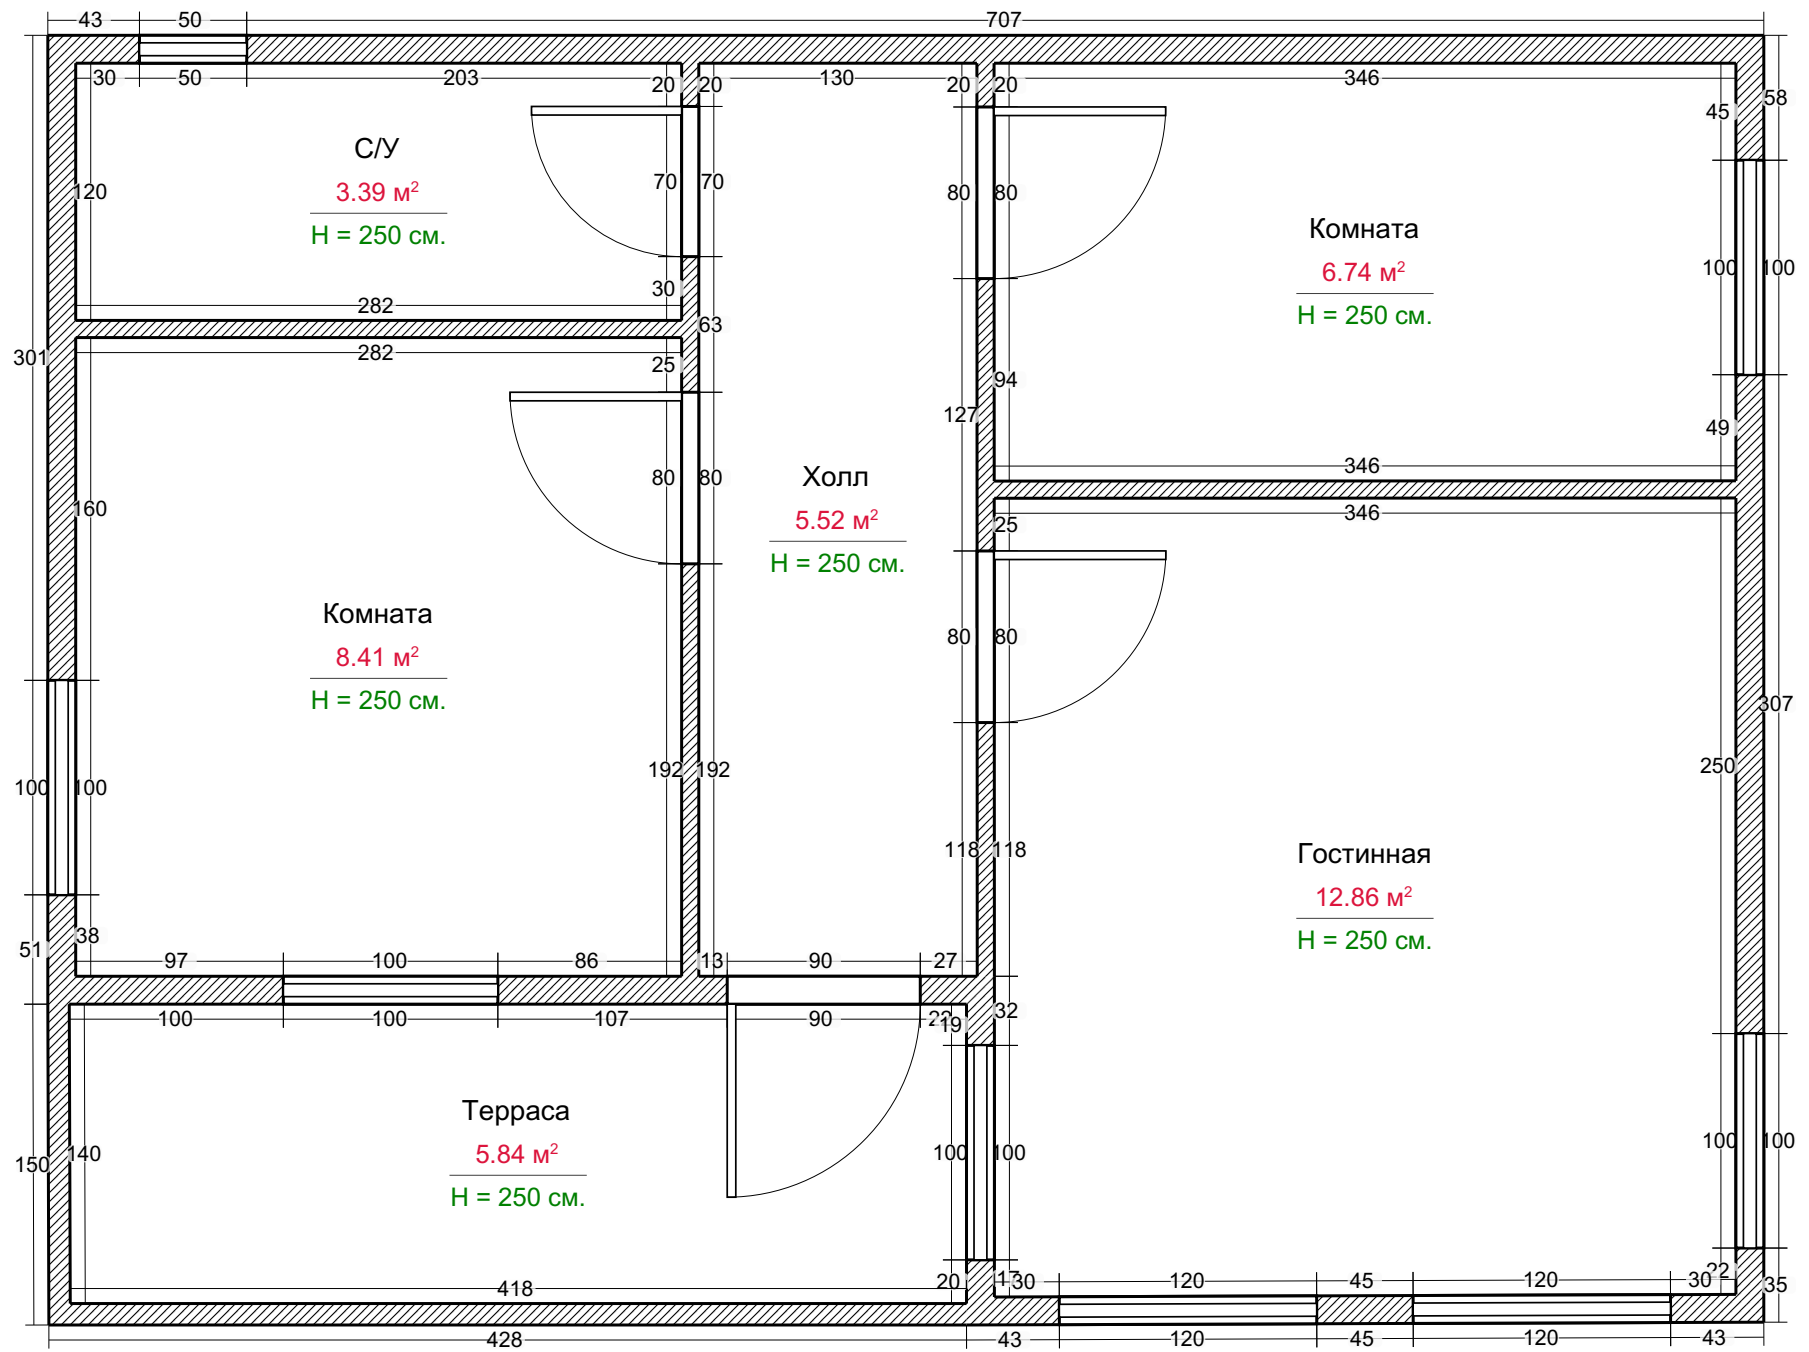

Помещения	Стадия	Лист	Листов
	РП	2	2
	RemPlanner		